



# COMUNE DI CATANIA

## Determinazione Dirigenziale

Emesso in data 23 DIC. 2010

Categoria \_\_\_\_\_

Classe \_\_\_\_\_

Fascicolo \_\_\_\_\_

Determinazione n. 05/558



**OGGETTO:** Individuazione dei nuovi tumoli a cielo aperto siti nel Cimitero di via Acquicella nelle aree di cui al provvedimento prot. 05/316 del 11.10.2010

DIREZIONE LL. PP. MANUTENZIONE E  
SERVIZI TECNICI – Servizi Cimiteriali e  
Autoparco

Dimostrazione  
della disponibilità dei fondi

Prot. n. 333348 del 23 DIC. 2010

Bilancio 200 \_\_\_\_\_ Competenze \_\_\_\_\_

Il funzionario  
Dott. Arch. Cefia Zappulla

Art. \_\_\_\_\_ Lett. \_\_\_\_\_ spese per \_\_\_\_\_

Somma stanziata	€	_____	_____
Aggiunta per storni	€	_____	_____
	€	_____	_____
Dedotta per storni	€	_____	_____
	€	_____	_____
Impegni assunti	€	_____	_____
Fondo disponibile	€	_____	_____

Visto  
Il Direttore di Direzione  
Ing. Nunzio Pastura



Visto e iscritto a \_\_\_\_\_ N  
de \_\_\_\_\_ art. \_\_\_\_\_ lett. \_\_\_\_\_ nel  
partitario uscita di competenza l'impegno di €.

Addi \_\_\_\_\_ 200 \_\_\_\_\_

IL RAGIONIERE GENERALE

**OGGETTO: Individuazione dei nuovi tumoli a cielo aperto siti nel Cimitero di via Acquicella nelle aree di cui al provvedimento prot. 05/316 del 11.10.2010**

**IL DIRIGENTE**

**Richiamato :**

- il provvedimento dirigenziale prot.n. 05/316 del 11.10.2010 col quale si è provveduto all'individuazione, nel Cimitero di via Acquicella, di due nuove aree da destinare a "tumulazione a cielo aperto"

**Considerato che:**

- le due aree individuate dal provvedimento prot. n. 05/316 del 2010 sono state visualizzate, nella planimetria con le lettere A e B;
- per facilità di individuazione ed assegnazione, è opportuno denominare le due aree A e B come "Riquadro S.Francesco d'Assisi";
- per l'assegnazione di ogni tumolo oltre l'individuazione del riquadro dovrà essere individuata anche la fila numerica e la colonna alfabetica, così come meglio specificate nell'allegata planimetria.

**Tenuto conto che:**

- le aree per la realizzazione dei suddetti tumoli non sono in grado di soddisfare le richieste dell'utenza cittadina
- per l'esiguità dell'area a disposizione la concessione per la "tumulazione a cielo aperto", debbano essere assegnate un massimo di mq 3,00.

**Occorre che**

- l'assegnazione delle aree si potrà effettuare solo per le salme in deposito;

**DISPONE**

- di approvare l'allegata planimetria con la suddivisione in file numeriche e colonne alfabetiche delle aree individuate dal provvedimento prot. 05/316 del 11.10.2010, che d'ora in poi saranno denominati "Riquadro S.Francesco";
- che l'assegnazione delle aree si potrà effettuare solo per le salme in deposito;

il presente provvedimento non comporta spesa per l'Amministrazione.  
Pubblicare il presente atto all'albo pretorio e nel sito Web dell'Ente

**Il Dirigente**  
**(Dott. Ing. Angelo Greco)**






# PLANIMETRIA DEL "RIQUADRO S. FRANCESCO d'ASSISI"

rapp. 1:300



VIALE MINORI CONVENTUALI

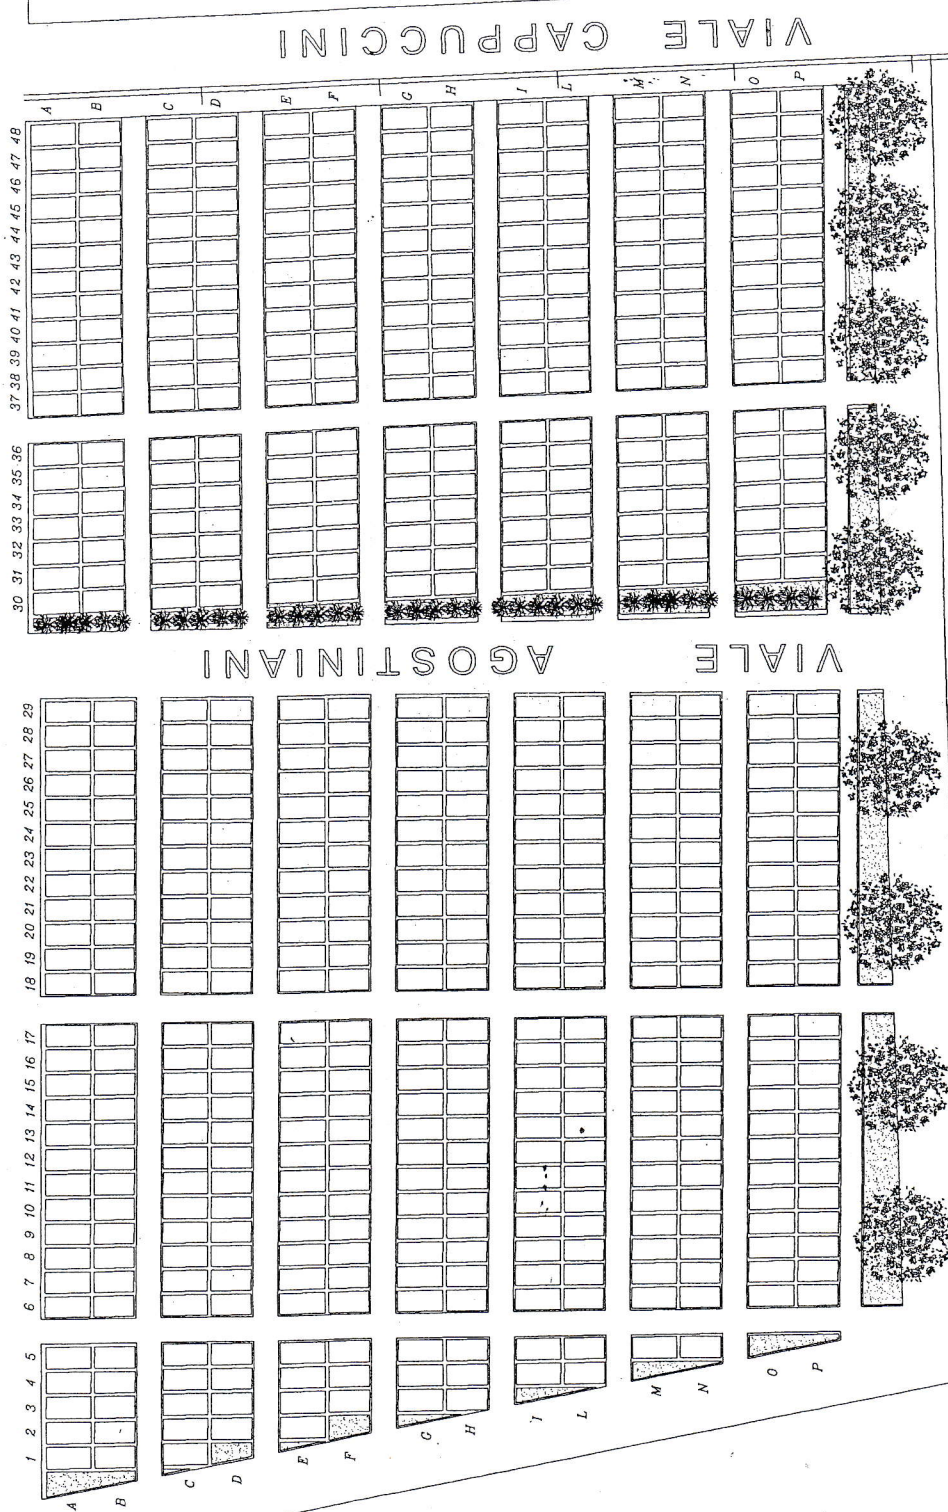

PROGETTO FORNO CREMATARIO

Ing. *Argenteo*  
Dott. *Argenteo* *Creco*